Spaccato del Pronao, o Portico del Tempio dell' Onore, e della Virtù

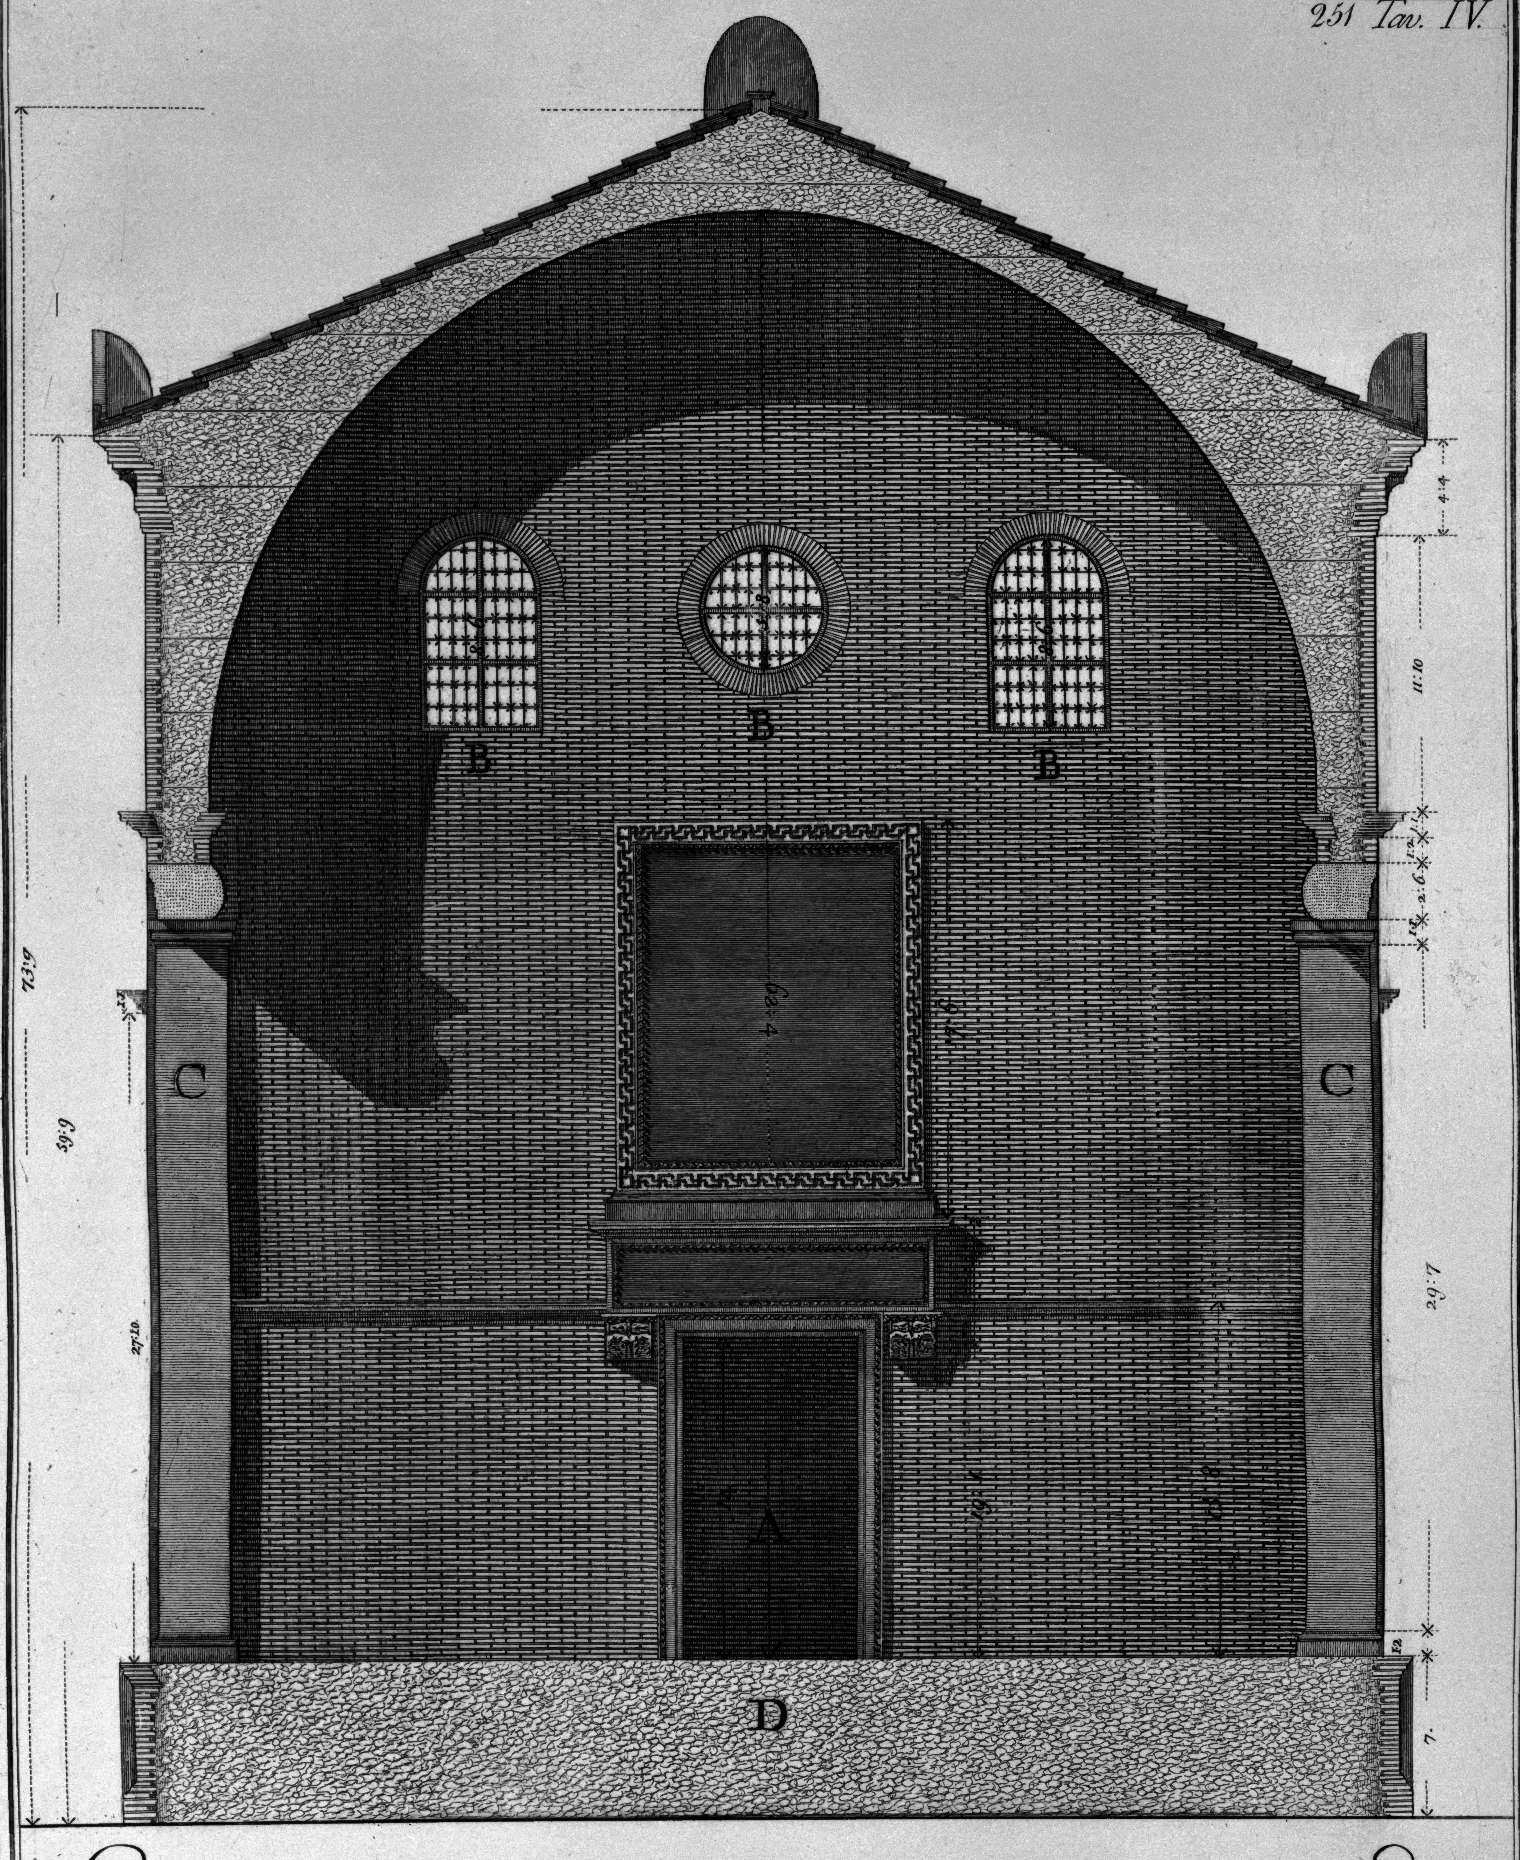

A *Porta.* B *Fenestre, che danno lume al Tempio.* C *Pilastri del Portico incontro le Colonne angolari.* D *Spaccato del masso formato di tufi dell'altezza della Scala, che ascendeva dall'Area al piano del Portico, e della Cella*

Franc. Piranesi delin. e inci.

龜井文庫圖書之章